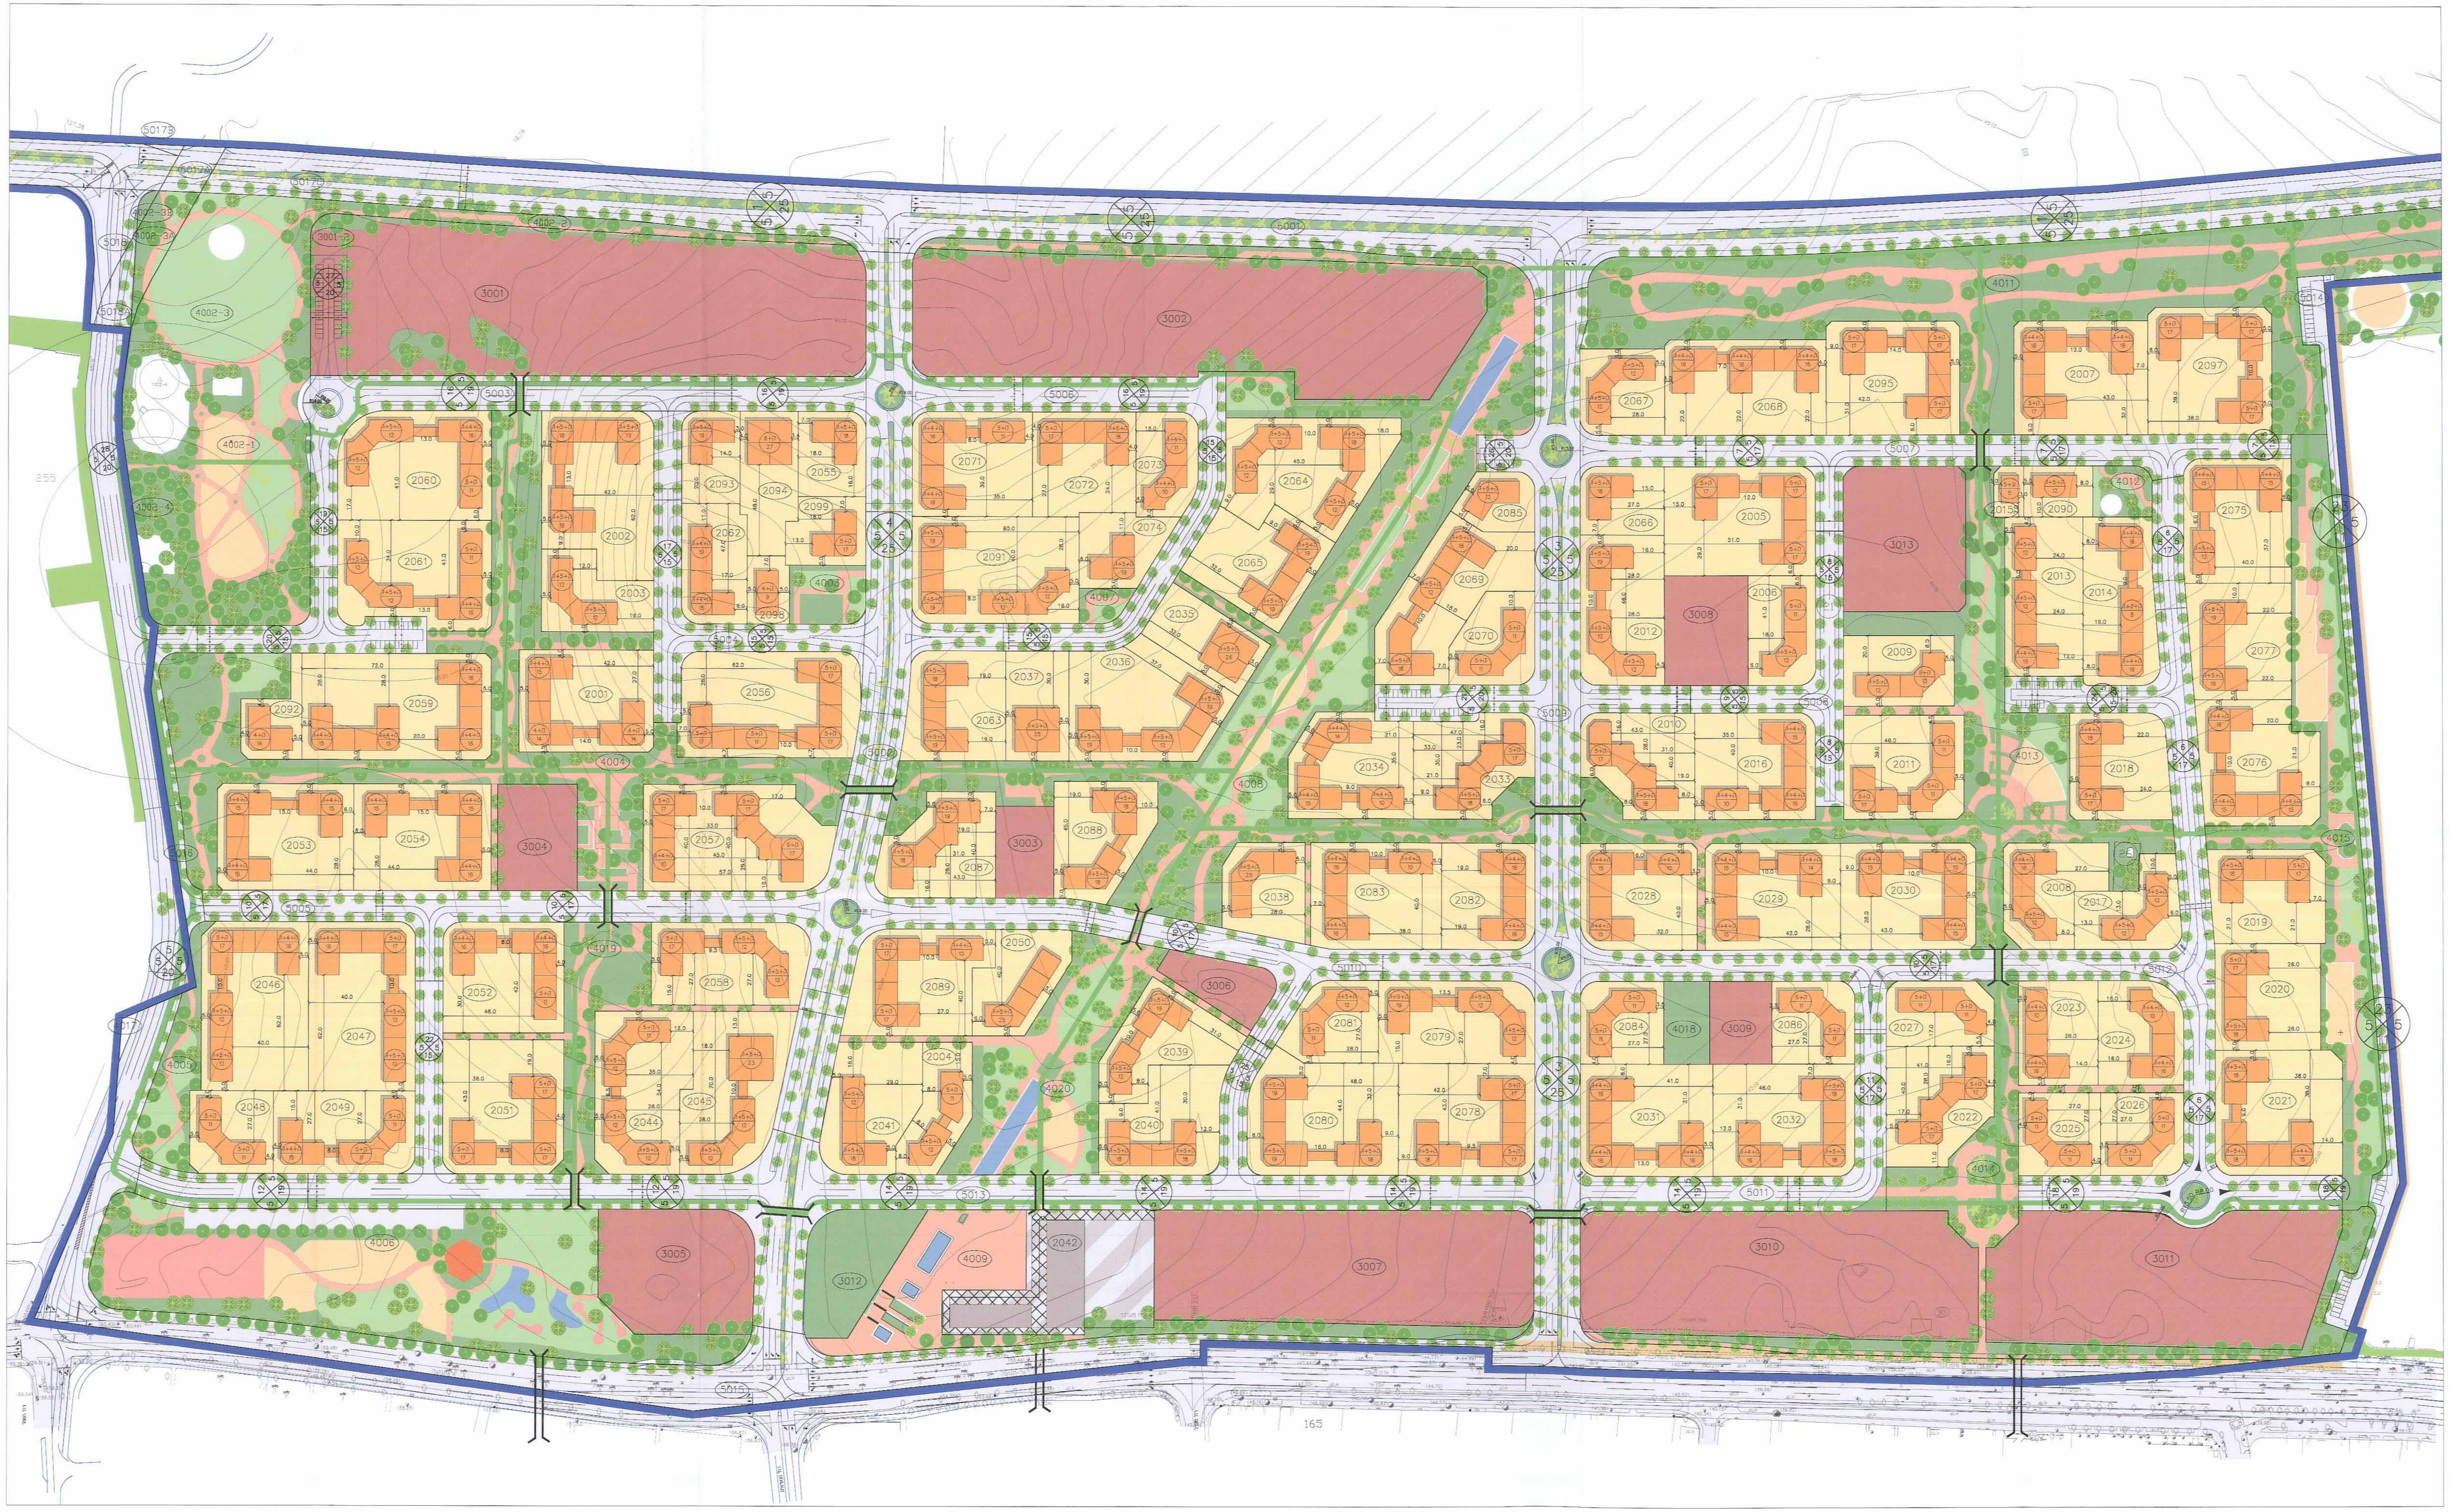
3001
3002
3003
3004
3005
3006
3007
3008
3009
3010
3011
3012
3013
4002-3
4002-1
4003
4006
4008
4009
4011
4013
4018
4019
4020
2001
2002
2003
2004
2005
2006
2007
2008
2009
2010
2011
2012
2013
2014
2015
2016
2017
2018
2019
2020
2021
2022
2023
2024
2025
2026
2027
2028
2029
2030
2031
2032
2033
2034
2035
2036
2037
2038
2039
2040
2041
2042
2044
2045
2046
2047
2048
2049
2050
2051
2052
2053
2054
2055
2056
2057
2058
2059
2060
2061
2062
2063
2064
2065
2066
2067
2068
2069
2070
2071
2072
2073
2074
2075
2076
2077
2078
2079
2080
2081
2082
2083
2084
2085
2086
2087
2088
2089
2090
2091
2092
2093
2094
2095
2096
2097
2099
5001
5003
5005
5006
5007
5009
5010
5011
5012
5013
5016
165
255

4019059 (ע)

חוק התכנון והבניה, התשכ"ה - 1965
משרד הפנים - מחוז המרכז
הוועדה המחוזית החליטה ביום: 15/1/10, 23/5/10
לאשר את התכנית
☐ התכנית לא נקבעה טעונה אישור השר
☒ התכנית נקבעה טעונה אישור השר
יו"ר הוועדה המחוזית
תאריך

עיריית רעננה
MUNICIPALITY OF RAANANA
אגף הנדסה

משרד הפנים
מחוז מרכז
30. 04. 2012
נתקבל
תיק מס'

מרחב תכנון מקומי רעננה

תכנית מתאר עם הוראות כמפורטת

רע/2015

שינוי לתכנית מתאר מס רע/2000
ורע/מק / 514/1

נספח בינוי

חוק התכנון והבניה, התשכ"ה 1965
התוכנית אושרה ע"י שר הפנים ביום
מנהלת מינהל התכנון

קנ"מ 1 : 1250

מחוז: המרכז

נפה: פתח-תקוה

עיר: רעננה

גוש: 7649

חלקות בחלקן: 171,170,79,77,22

גוש: 7652

חלקות בחלקן: 311,310, 309,308,307,306,108

גוש: 7656

חלקות בחלקן: 31

גוש: 7661

חלקות בשלמות: 3, 16,19-34, 37,40,42-51,54-60, 62-63,
65-68

חלקות בחלקן: 1, 2, 9 , 10, 11, 15, 17

שטח התכנית: 815,836 מ"ר

יוזם התכנית: הועדה המקומית לתכנון ובניה רעננה

עורך התכנית: אדריכל אריאל דב וטרמן, עיריית רעננה

בעלי הקרקע: שונים

תאריכי עידכון:		
	25.12.2005	03.2012
	18.05.2008	
	15.09.2008	
	19.01.2009	
	19.01.2009	

חתימות:

המתכנן אריאל וטרמן	ו.מחוזית
ו.מקומית חוק התכנון והבניה תשכ"ה 1965 ועדת משנה לתכנון ולבניה רעננה תכנית רע/ 2015 בישיבה מס' 2005007 מיום 26.07.05 הוחלט להמליץ להפקדה שינויים עפ"י החלטת הו. המחוזית מזכיר יושב ראש פרץ אייזנברג מהנדס העירייה	